

ATH052

Richiesta: € 80,000

Locali: 0

Mq. unità: 916


Piano/Stato unità: -

Tipologia:	Terreni edificabili
Contratto:	Vendita
Comune:	TRAVACO' SICCOMARIO
Zona:	Centrale
Anno costruzione:	0
Piani/Stato fabbricato:	-
Piano/Stato unità:	-
Trattativa:	-
Spese condominiali:	0.00
Disponibilità:	-
Serramenti:	-
Pavimenti e Rivestimenti:	-
Riscaldamento:	-
Accessori:	-

Descrizione:

TRAVACO' SICCOMARIO In centro paese vendesi LOTTO DI TERRENO EDIFICABILE


Planimetria:

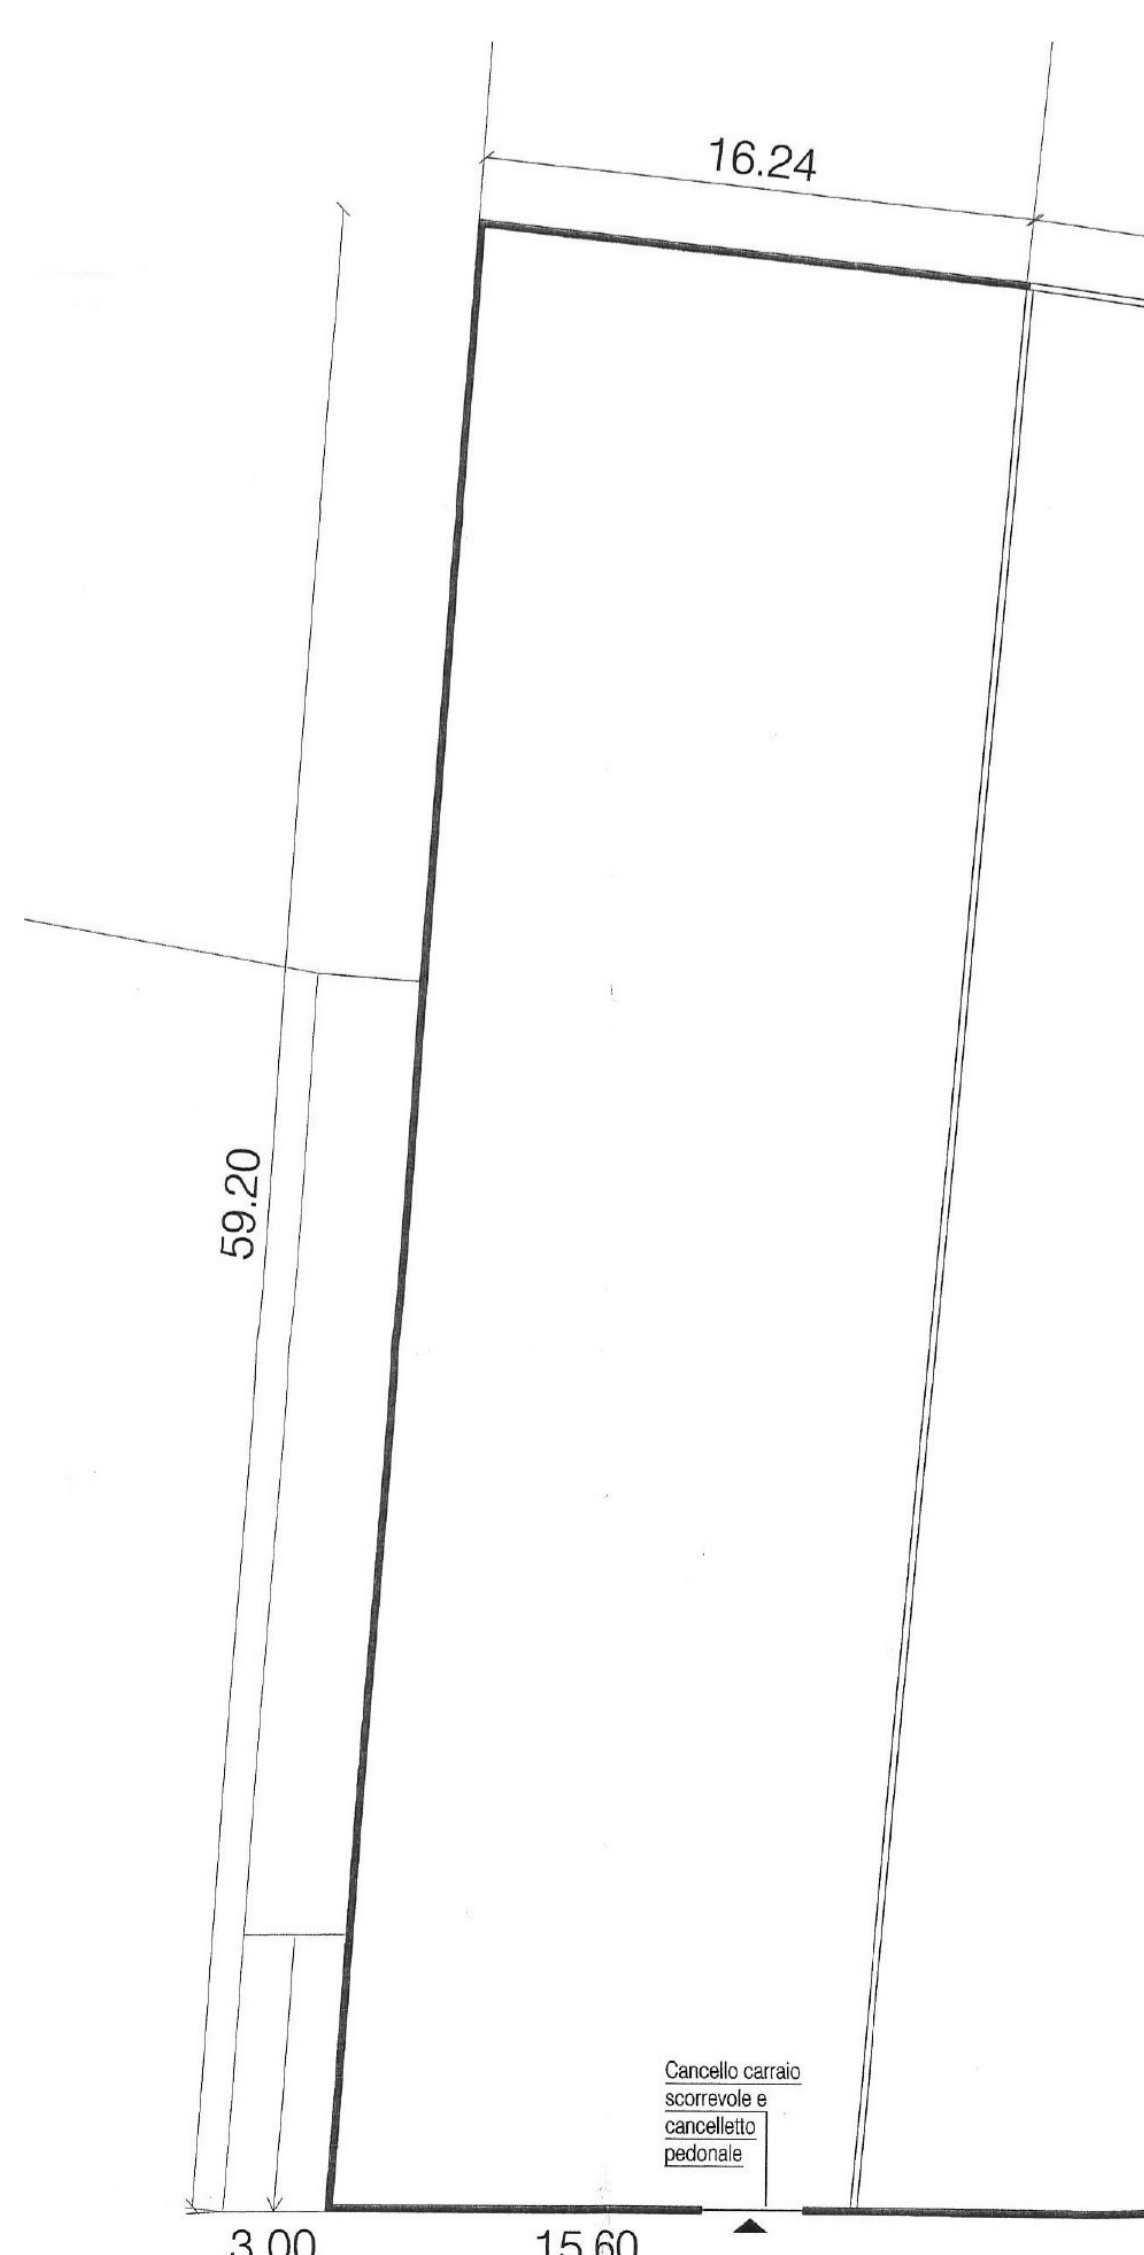

PIANTA PIANO TERRA

PIANTA PIANO PRIMO

IPOTESI

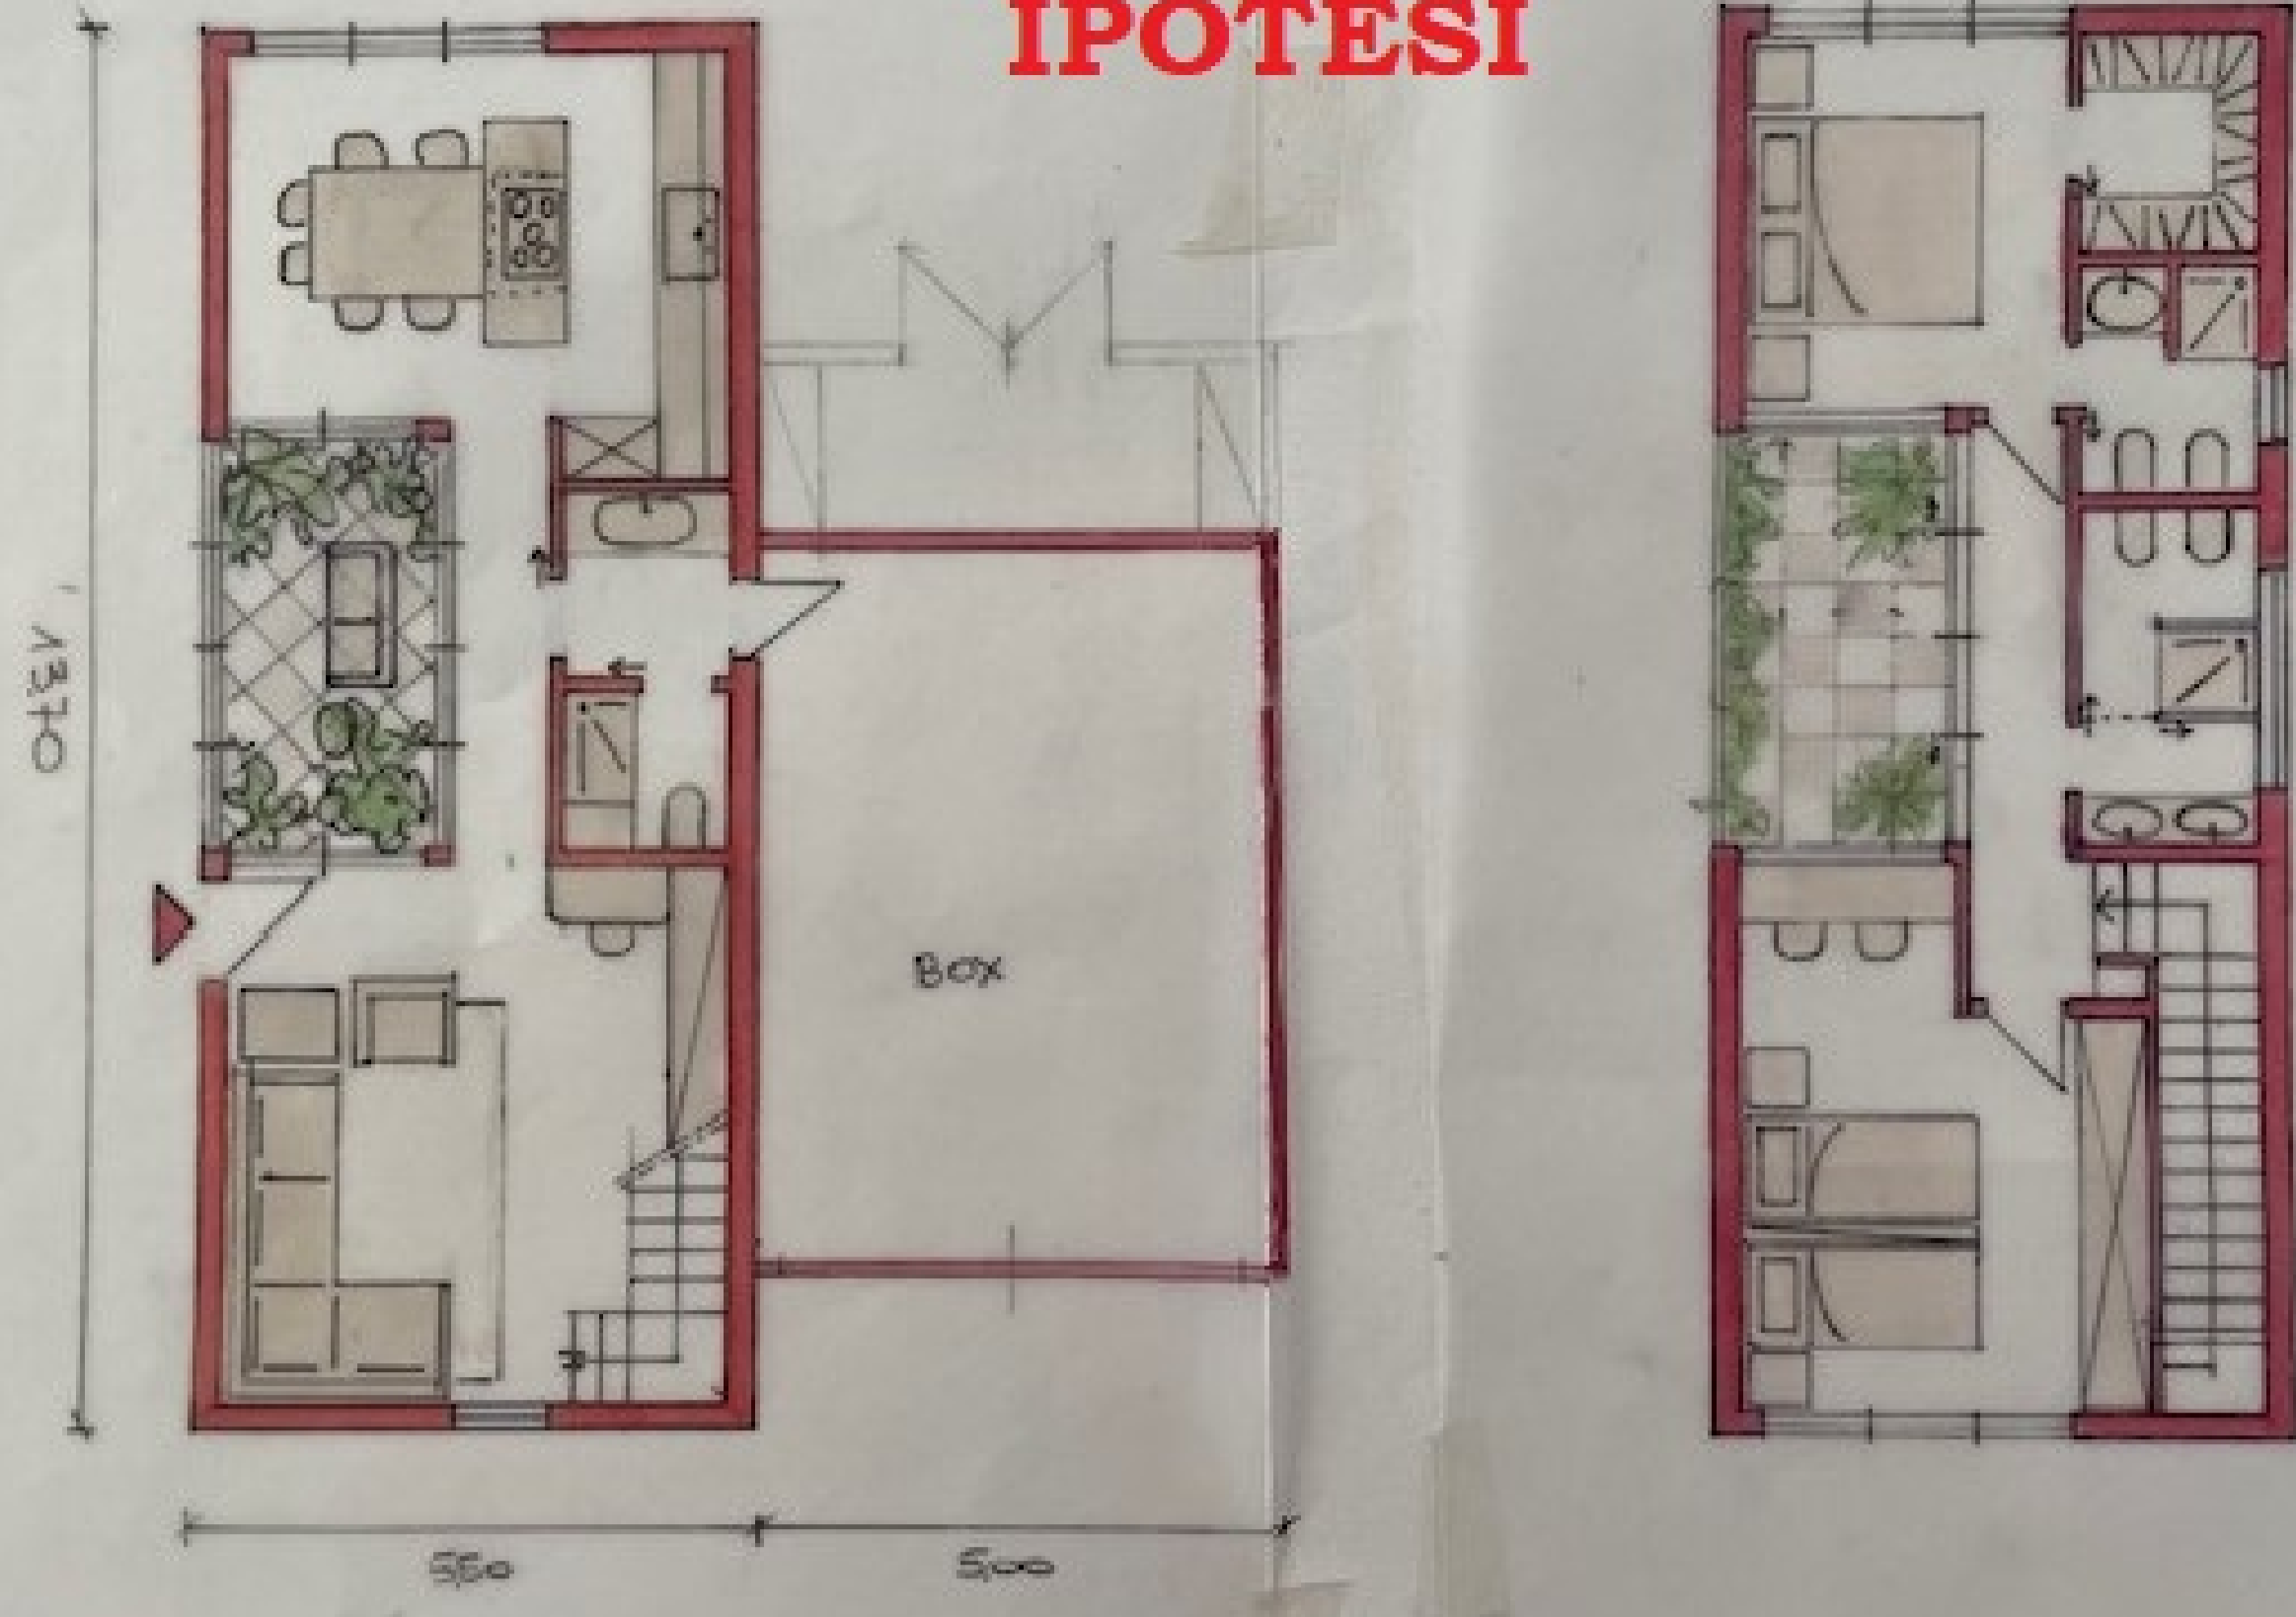

Sala 1:100